
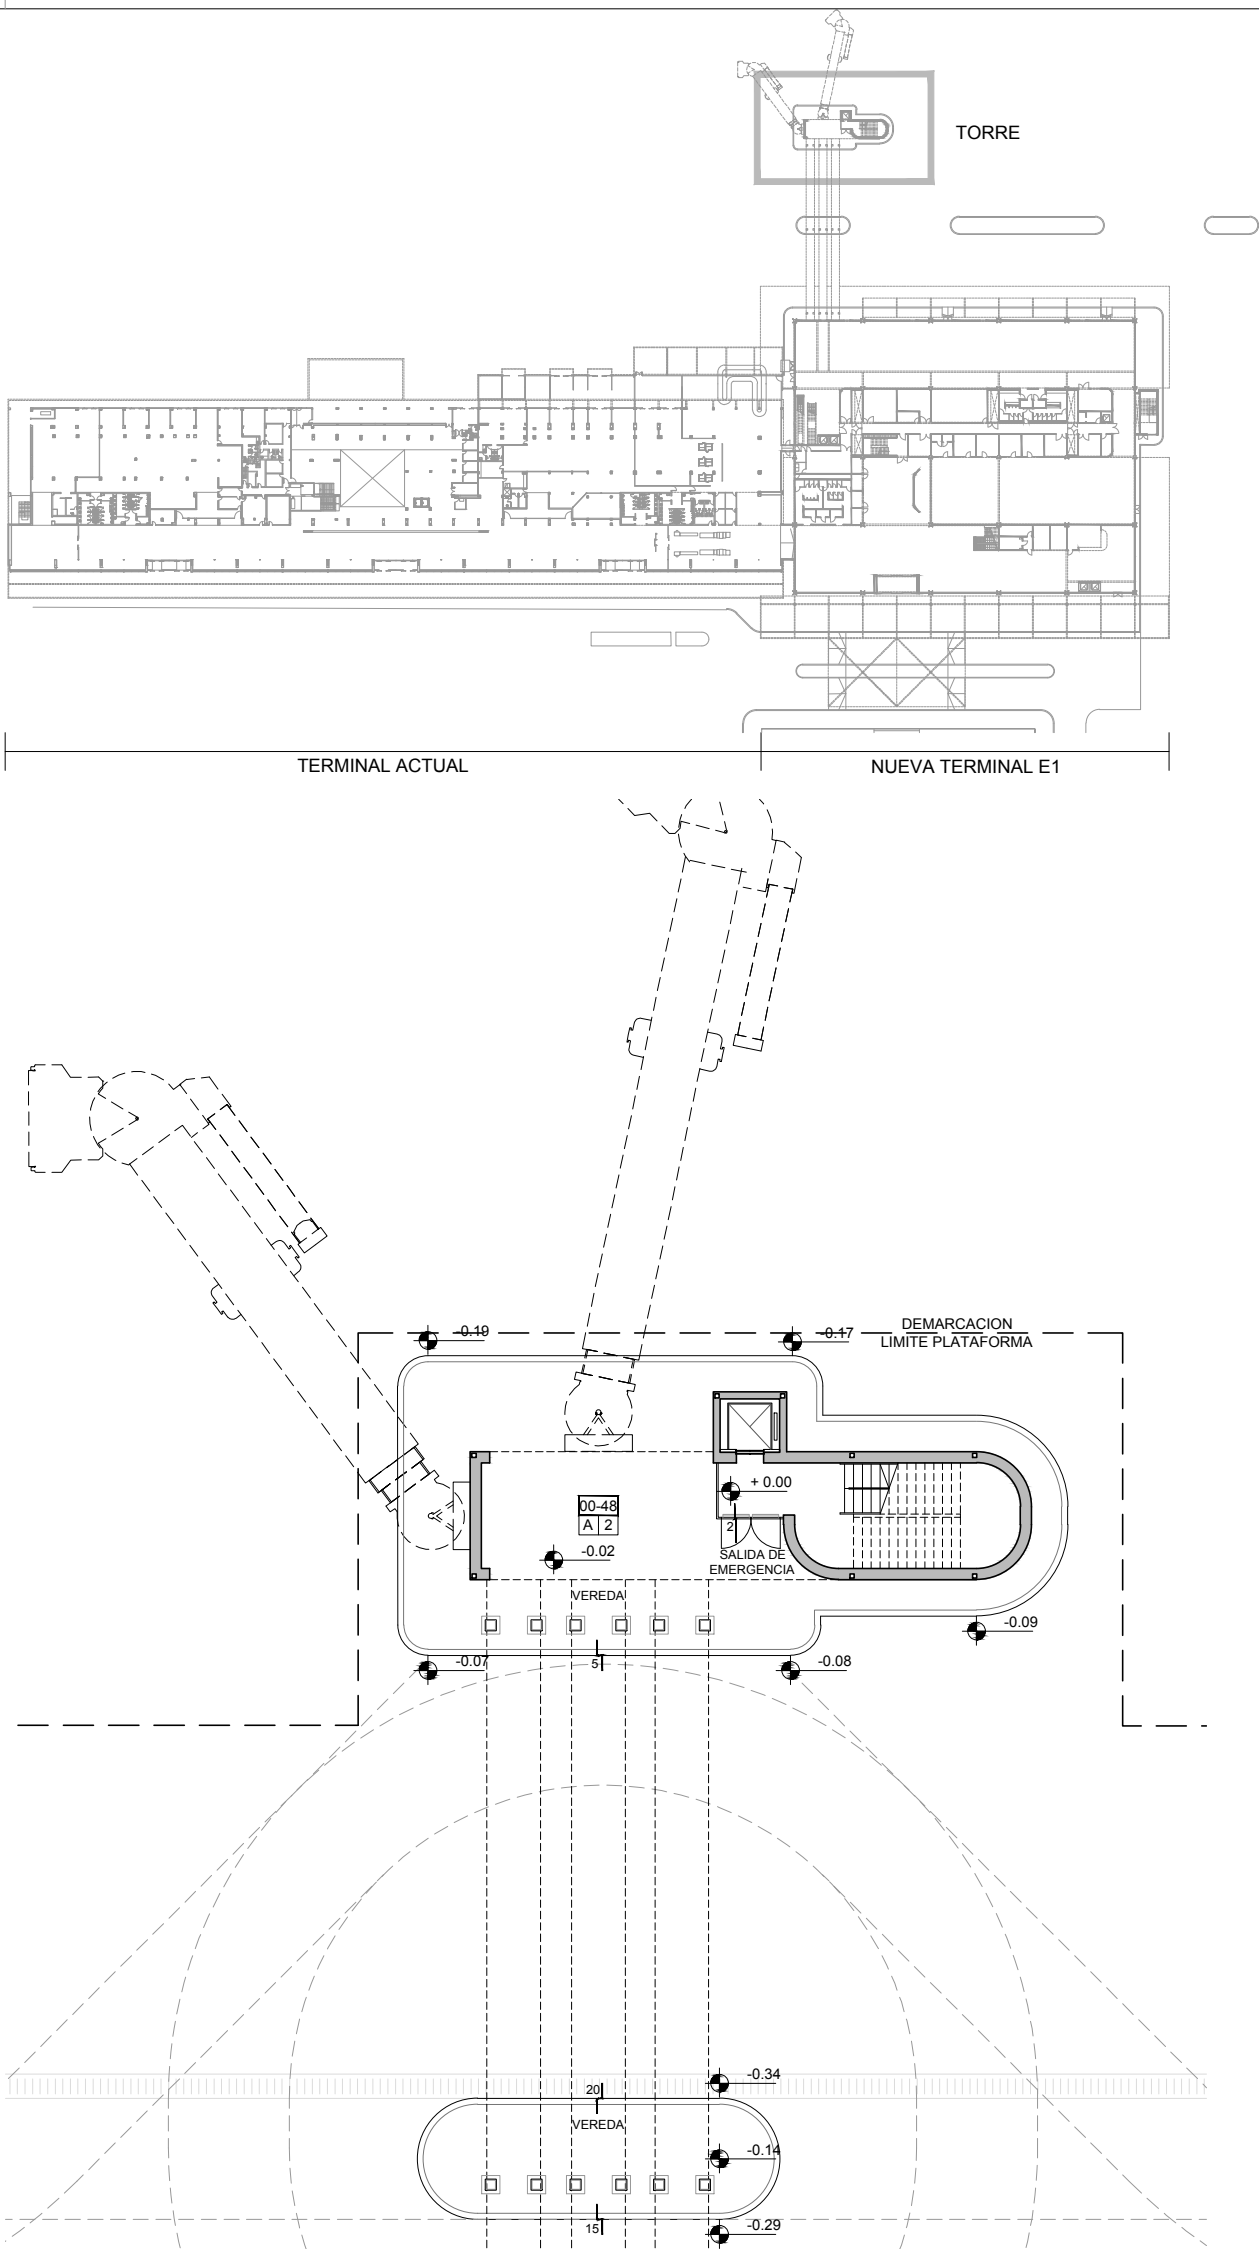


PLANTA BAJA - NIVEL ±0.00 m
ESCALA 1:250

- REFERENCIA PISOS**
- A LOSA HORMIGON PAÑOS TERM. RASPINADO BORDES LLANEADOS
 - B ALFOMBRA ANTISUCIEDAD TIPO EMCO KADETT 515 R
 - C PISO TECNICO MASTERFLOOR 60X60 CON REVESTIMIENTO VINILICO
 - D MOSAICO GRANITICO BICAPA 40 x 60 TORINO BRILLANTE TERMINACION SEMI-PULIDO
 - E MOSAICO GRANITICO BICAPA 40 x 40 TORINO BRILLANTE TERMINACION SEMI-PULIDO
 - F PISO VINILICO LINOLEUM XF2 LINEA VENETO (AMBER) 636 E-R10-S-2.5MM.
 - G PISO VINILICO LINOLEUM XF2 LINEA VENETO (ABSINTHE) 695 E-R10-S-2.5MM
 - H ALFOMBRA COLOR
 - I TERMINACION ESCALERAS INTERIORES: PIEZA GRANITICA SEMPULIDA
- REFERENCIA CIELORRASOS**
- 1 SUSPENDIDO DE PLACAS DE ROCA DE YESO DESMONTABLE 61 x 61 (TIPO EXSOUND) + SUSPENDIDO DE LAMAS DE ROCA DE YESO JUNTA TOMADA (PERIMETRAL)
 - 2 SUSPENDIDO DE PLACAS METALICAS PERFORADAS 30x100mm
 - 3 SUSPENDIDO PLACAS METALICAS PERFORADAS DESMONTABLES 61 x 61 + SUSPENDIDO DE PLACAS DE ROCA DE YESO JUNTA TOMADA (PERIMETRAL)
 - 4 ESTRUCTURA VISTA - STEEL DECK
 - 5 SUSPENDIDO PLACA ALUMINIO 5 mm (TIPO ALPOLIC)
 - 6 SUSPENDIDO DE PLACAS DE ROCA DE YESO - JUNTA TOMADA - PLACA ESTANDAR
 - 7 SUSPENDIDO DE PLACAS DE ROCA DE YESO - JUNTA TOMADA - PLACA RESISTENTE AL FUEGO

- REFERENCIA LOCALES**
- 00-01 ACCESO
 - 00-02 ACCESO PUBLICO DESDE TERMINAL ACTUAL
 - 00-03 HALL ACCESO PASAJEROS EN TRANSITO
 - 00-04 ESPERA ASCENSORES PUBLICOS
 - 00-05 BAR AL PASO - COCINA
 - 00-06 LOCAL COMERCIAL
 - 00-07 LOCAL COMERCIAL
 - 00-08 DEPÓSITO DE MERCADERIA
 - 00-09 SALA RACKS INFORMATICOS
 - 00-10 RETIRO DE EQUIPAJE
 - 00-11 CIRCULACION BAJO PASARELA
 - 00-12 HALL DE ARRIBOS PB
 - 00-13 SALA RACKS INFORMATICOS
 - 00-14 SALA TECNICA
 - 00-15 DEPÓSITO FREE SHOP
 - 00-16 FREE SHOP ARRIBOS
 - 00-17 BAÑOS PUBLICOS PB - RETIRO EQUIPAJE
 - 00-18 RECLAMO DE EQUIPAJES
 - 00-19 SANITARIO 1º AUXILIOS
 - 00-20 SALA 1º AUXILIOS
 - 00-21 CIRCULACIÓN
 - 00-22 ESCALERA DE EMERGENCIA
 - 00-23 CIRCULACIÓN DE SERVICIO
 - 00-24 ESCALERA DE EMERGENCIA
 - 00-25 SALA TECNICA
 - 00-26 OFICE PERSONAL ADUANA
 - 00-27 BAÑO PERSONAL ADUANA
 - 00-28 PRIVADO ADUANA
 - 00-29 OFICINA ADUANA
 - 00-30 OFICINA ADUANA
 - 00-31 OFICINA SENASA
 - 00-32 OFICINA SANIDAD
 - 00-33 SALA TECNICA
 - 00-34 SALA TECNICA Y TABLEROS ELECTRICOS
 - 00-35 SALA DE RACKS INFORMATICOS
 - 00-36 ACCESO PERSONAL DESDE TERMINAL ACTUAL
 - 00-37 DATA CENTER, SALA TECO Y TE
 - 00-38 CIRCULACIÓN DE SERVICIO
 - 00-39 SALA TABLEROS ELECTRICOS
 - 00-40 BAÑOS PUBLICOS PB - HALL
 - 00-41 RECLAMO DE EQUIPAJES
 - 00-42 OFICINA
 - 00-43 OFICINA
 - 00-44 OFICINA
 - 00-45 HALL DE ARRIBOS INTERNACIONAL
 - 00-46 CONTROL DE ADUANA
 - 00-47 FORMACION DE FILAS CONTROL ADUANA
 - 00-48 NÚCLEO DE ACCESO A MANGAS PB
 - 00-49 SALA DE LIMPIEZA

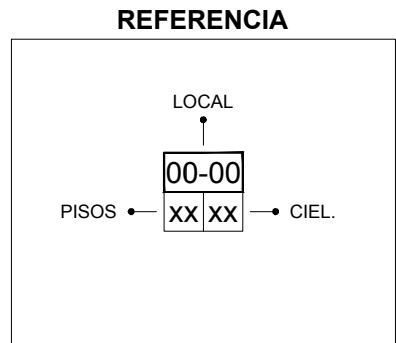

PLANTA BAJA - TORRE
ESCALA 1:250

U.P.E. UNIDAD DE PROYECTOS ESPECIALES	OBRA: NUEVA TERMINAL AEROPUERTO INTERNACIONAL ROSARIO				
	PLANO: PLANTA BAJA ±0.00m				
	ARCHIVO: AIR.A.08_12-1 PLANTAS				
AIR AEROPUERTO INTERNACIONAL ROSARIO	SECRETARIA DE ARQUITECTURA: Arq. Silvana Codina	3			
	DIRECTOR UPE: Arq. L. Leonart COORDINADORA UPE: Arq. M. Dávola	2			
	DIBUJÓ: FG 08 11 2017	1	08/11/17	EMISION	
GOBIERNO DE SANTA FE MINISTERIO DE OBRAS PUBLICAS Y VIVIENDA					A.08-1