
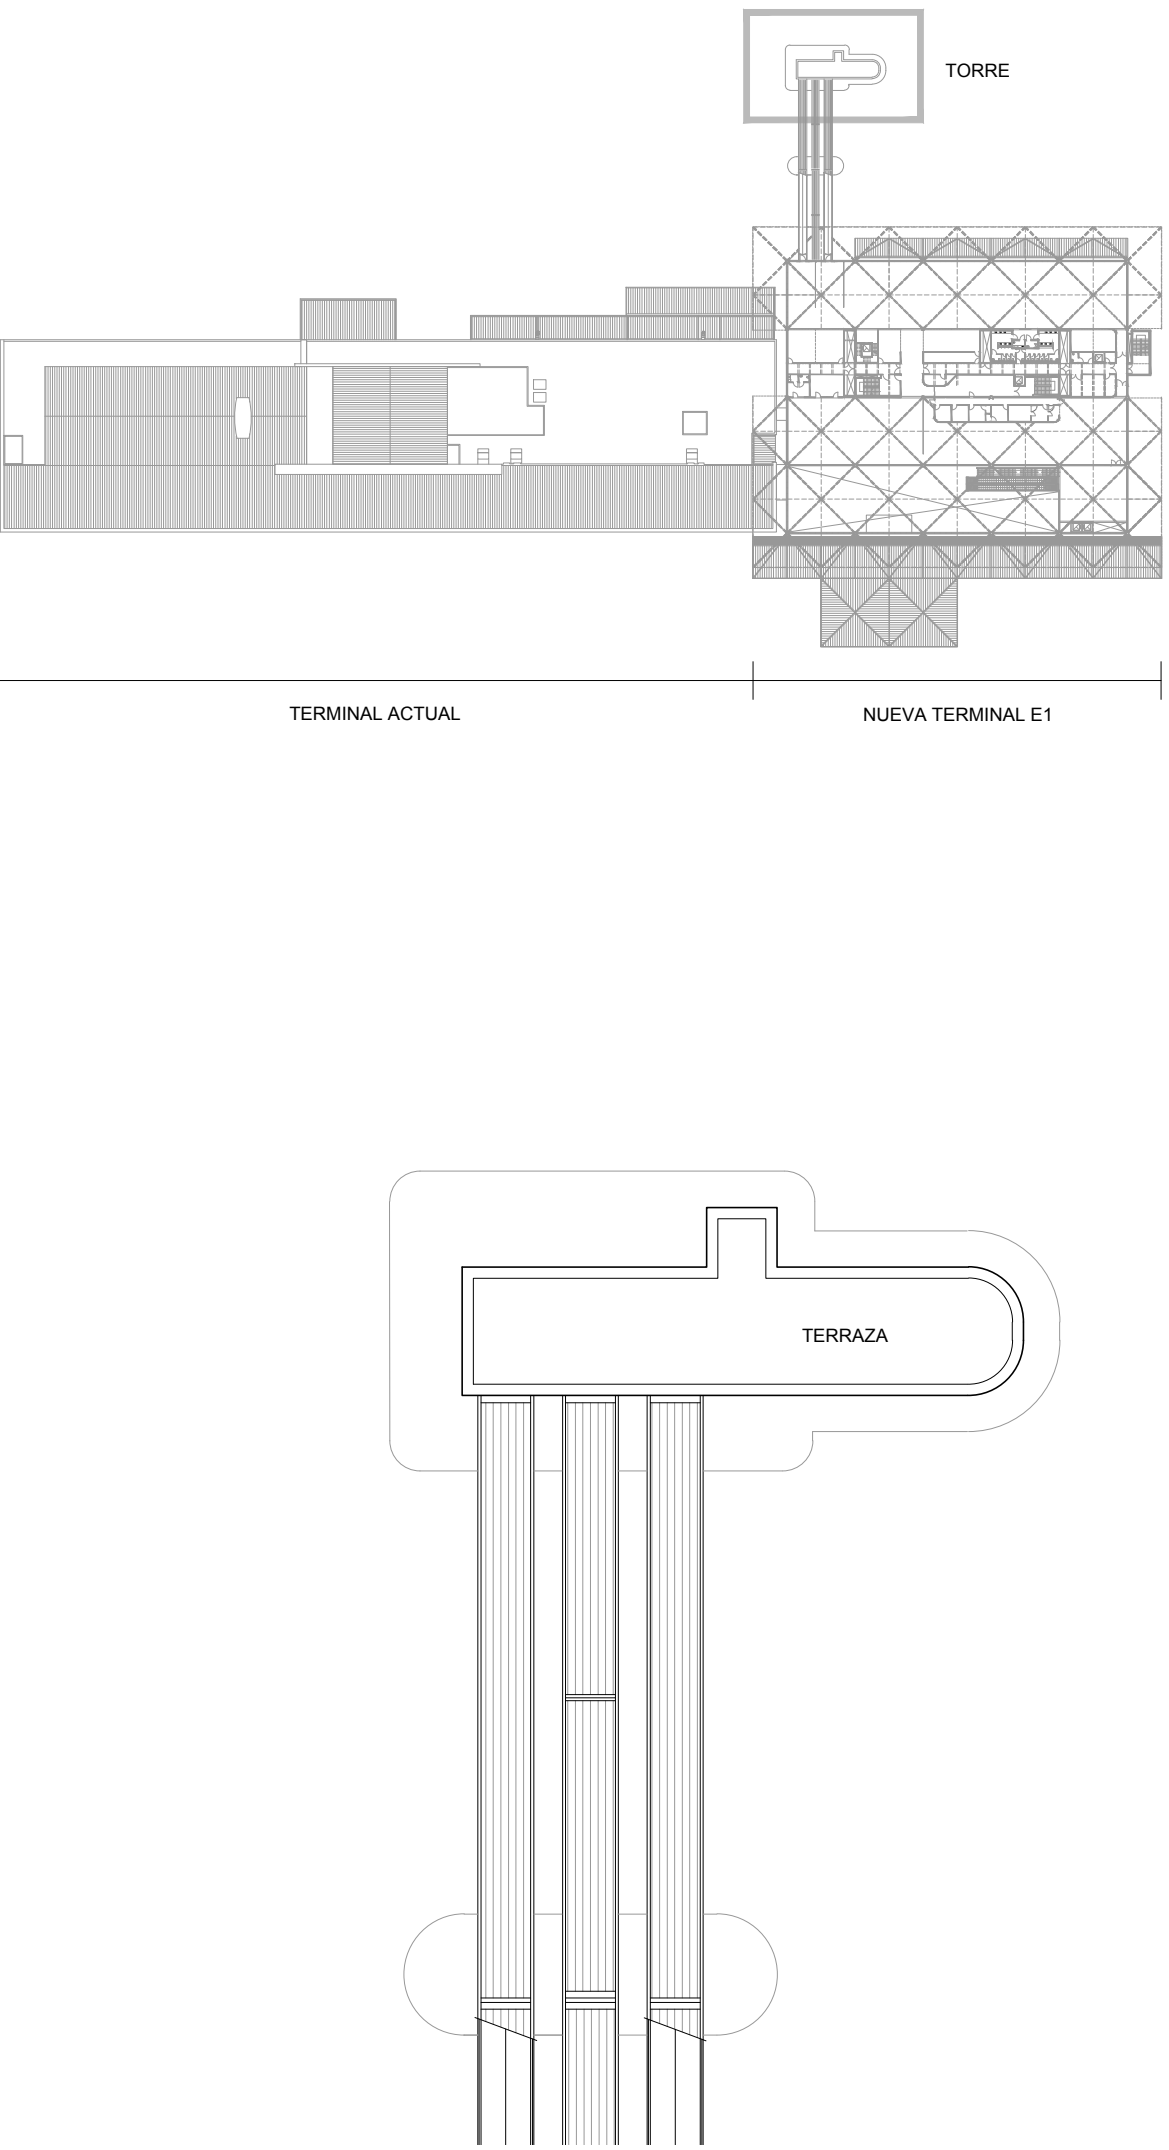


PLANTA 2° PISO - NIVEL +8.30 m
ESCALA 1:250

- REFERENCIA PISOS**
- A LOSA HORMIGON PAÑOS TERM. RASPINADO BORDES LLANEADOS
 - B ALFOMBRA ANTISUCIEDAD TIPO EMCO KADETT 515 R
 - C PISO TECNICO MASTERFLOOR 60x60 CON REVESTIMIENTO VINILICO
 - D MOSAICO GRANITICO BICAPA 40 x 60 TORINO BRILLANTE TERMINACION SEMI-PULIDO
 - E MOSAICO GRANITICO BICAPA 40 x 40 TORINO BRILLANTE TERMINACION SEMI-PULIDO
 - F PISO VINILICO LINOLEUM XF2 LINEA VENETO (AMBER) 636 E-R10 -S-2.5MM.
 - G PISO VINILICO LINOLEUM XF2 LINEA VENETO (ABSINTHE) 695 E-R10-S-2.5MM
 - H ALFOMBRA COLOR
 - I TERMINACIÓN ESCALERAS INTERIORES: PIEZA GRANITICA SEMPULIDA

- REFERENCIA CIELORRASOS**
- 1 SUSPENDIDO DE PLACAS DE ROCA DE YESO DESMONTABLE 61 x 61 (TIPO EXSOUND) + SUSPENDIDO DE PLACAS DE ROCA DE YESO JUNTA TOMADA (PERIMETRAL)
 - 2 SUSPENDIDO DE LAMAS METALICAS PERFORADAS 30x100mm
 - 3 SUSPENDIDO PLACAS METALICAS PERFORADAS DESMONTABLES 61 x 61 + SUSPENDIDO DE PLACAS DE ROCA DE YESO JUNTA TOMADA (PERIMETRAL)
 - 4 ESTRUCTURA VISTA - STEEL DECK
 - 5 SUSPENDIDO PLACA ALUMINIO 5 mm (TIPO ALPOLIC)
 - 6 SUSPENDIDO DE PLACAS DE ROCA DE YESO - JUNTA TOMADA - PLACA ESTANDAR
 - 7 SUSPENDIDO DE PLACAS DE ROCA DE YESO - JUNTA TOMADA - PLACA RESISTENTE AL FUEGO

- REFERENCIA LOCALES**
- 02-01 PUENTE FUJO EMBARQUE 1
 - 02-02 PUENTE FUJO EMBARQUE 2
 - 02-03 BAR AL PASO EMBARQUE
 - 02-04 SALA DE EMBARQUE
 - 02-05 LOCAL COMERCIAL
 - 02-06 LOCAL COMERCIAL
 - 02-07 NUCLEO ACCESO SECTOR VIP
 - 02-08 LOCAL COMERCIAL
 - 02-09 CIRCULACION ACCESO A EMBARQUE
 - 02-10 FREE SHOP EMBARQUE
 - 02-11 BAÑOS PUBLICOS 2° - EMBARQUE
 - 02-12 LOCAL COMERCIAL
 - 02-13 LOCAL COMERCIAL
 - 02-14 SANITARIO 1° AUXILIOS
 - 02-15 SALA 1° AUXILIOS
 - 02-16 DEPOSITO DE LIMPIEZA
 - 02-17 CIRCULACION DE SERVICIO
 - 02-18 CIRCULACION DE SERVICIO
 - 02-19 CIRCULACION EMERGENCIA
 - 02-20 ESCALERA DE EMERGENCIA
 - 02-21 OFICE PERSONAL
 - 02-22 BAÑO PERSONAL
 - 02-23 PRIVADO MIGRACIONES PARTIDAS
 - 02-24 OFICINA MIGRACIONES PARTIDAS
 - 02-25 ESCALERA DE EMERGENCIA Y SERVICIO
 - 02-26 DEPOSITO DE FREE SHOP
 - 02-27 PASAJEROS EN TRANSITO
 - 02-28 NUCLEO PASAJEROS EN TRANSITO
 - 02-29 SALA TECNICA Y TABLEROS ELECTRICOS
 - 02-30 OFICINA PSA
 - 02-31 OFICINA PSA
 - 02-32 REQUISAS
 - 02-33 CIRCULACION
 - 02-34 REQUISAS
 - 02-35 BODY SCAN
 - 02-36 INGRESO BODY SCAN
 - 02-37 DECLARACION DE OBJETOS
 - 02-38 MIGRACIONES PARTIDAS
 - 02-39 FORMACION DE FILAS MIGRACIONES PARTIDAS
 - 02-40 CONTROL PSA
 - 02-41 FORMACION DE FILAS CONTROL PSA
 - 02-42 ESPERA ASCENSORES PUBLICOS - NIVEL +8.30
 - 02-43 SALA RACKS INFORMATICOS
 - 02-44 SALA RACKS INFORMATICOS

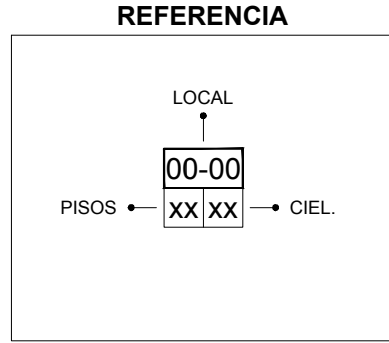

OBRA:NUEVA TERMINAL AEROPUERTO INTERNACIONAL ROSARIO					
U.P.E. UNIDAD DE PROYECTOS ESPECIALES	PLANO: PLANTA 2° PISO - NIVEL +8.30 m				
	ARCHIVO: AIR.A.08_12-1 PLANTAS				
	SECRETARIA DE ARQUITECTURA: Arq. Silvana Codina	3			
AIR AEROPUERTO INTERNACIONAL ROSARIO	DIRECTOR UPE: Arq. L. Leonart	2			
	COORDINADORA UPE: Arq. M. Dávola				
	DIBUJO: FG	1	08/11/17	EMISION	
GOBIERNO DE SANTA FE MINISTERIO DE OBRAS PUBLICAS Y VIVIENDA		A.10-1			