

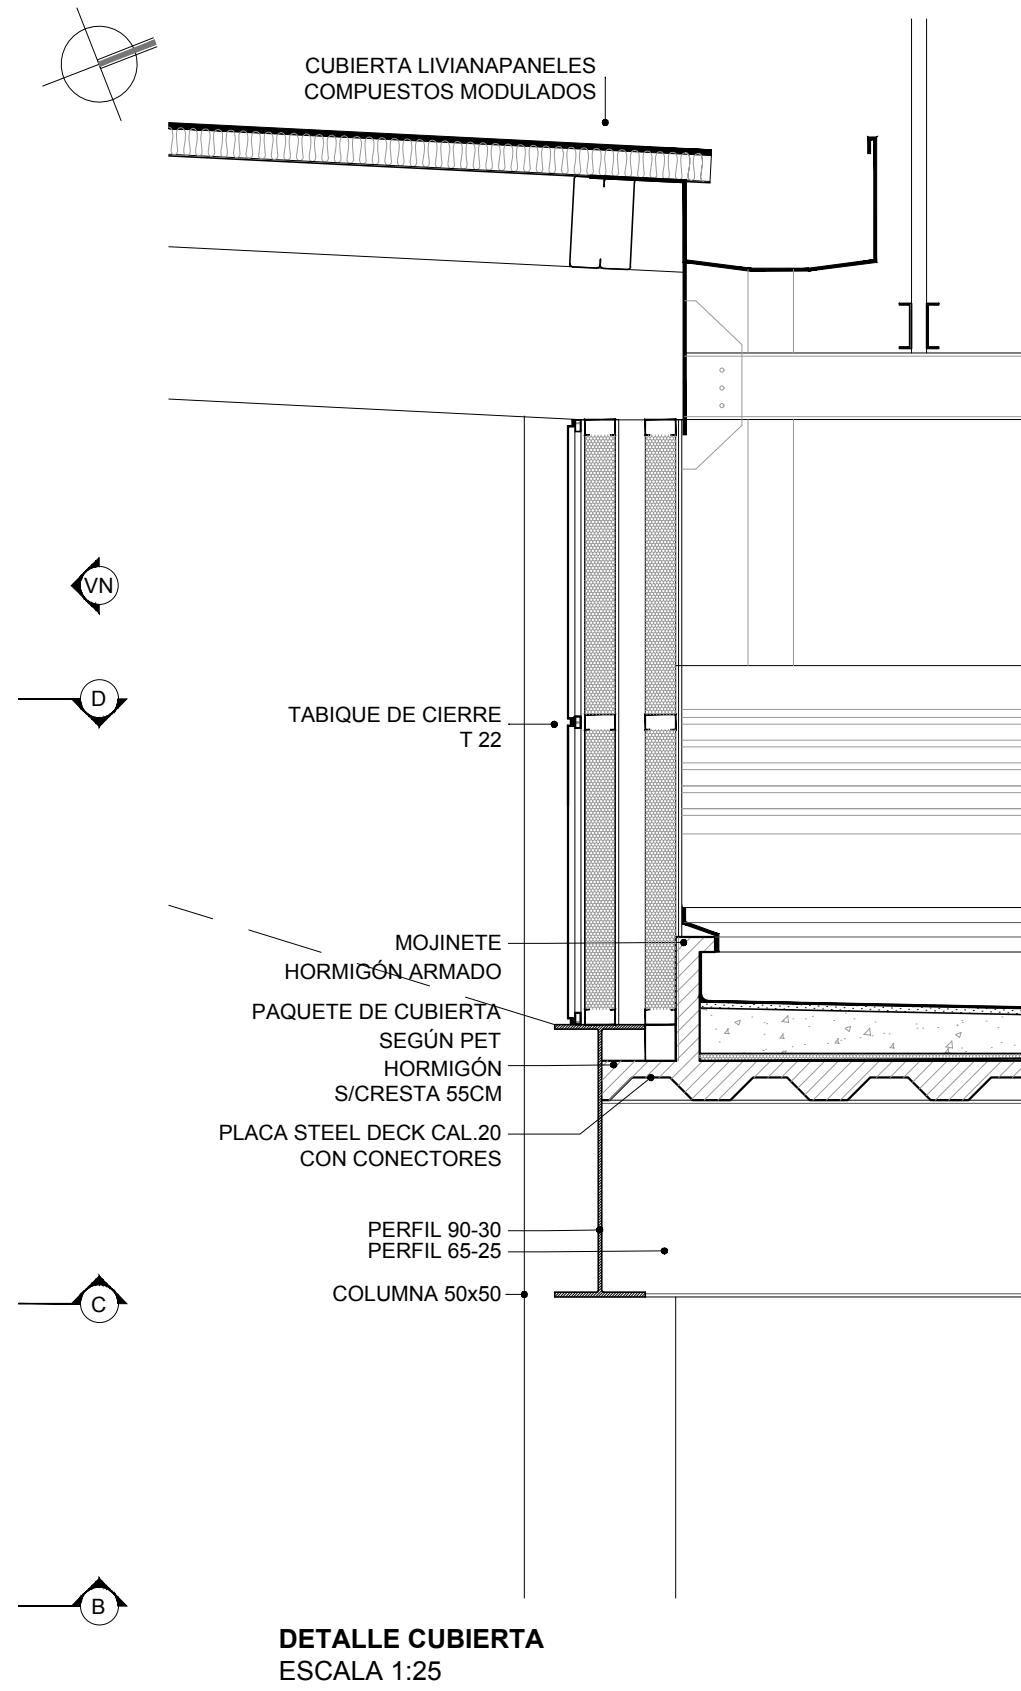


PLANTA TERRAZA - NIVEL +16.30
ESCALA 1:250

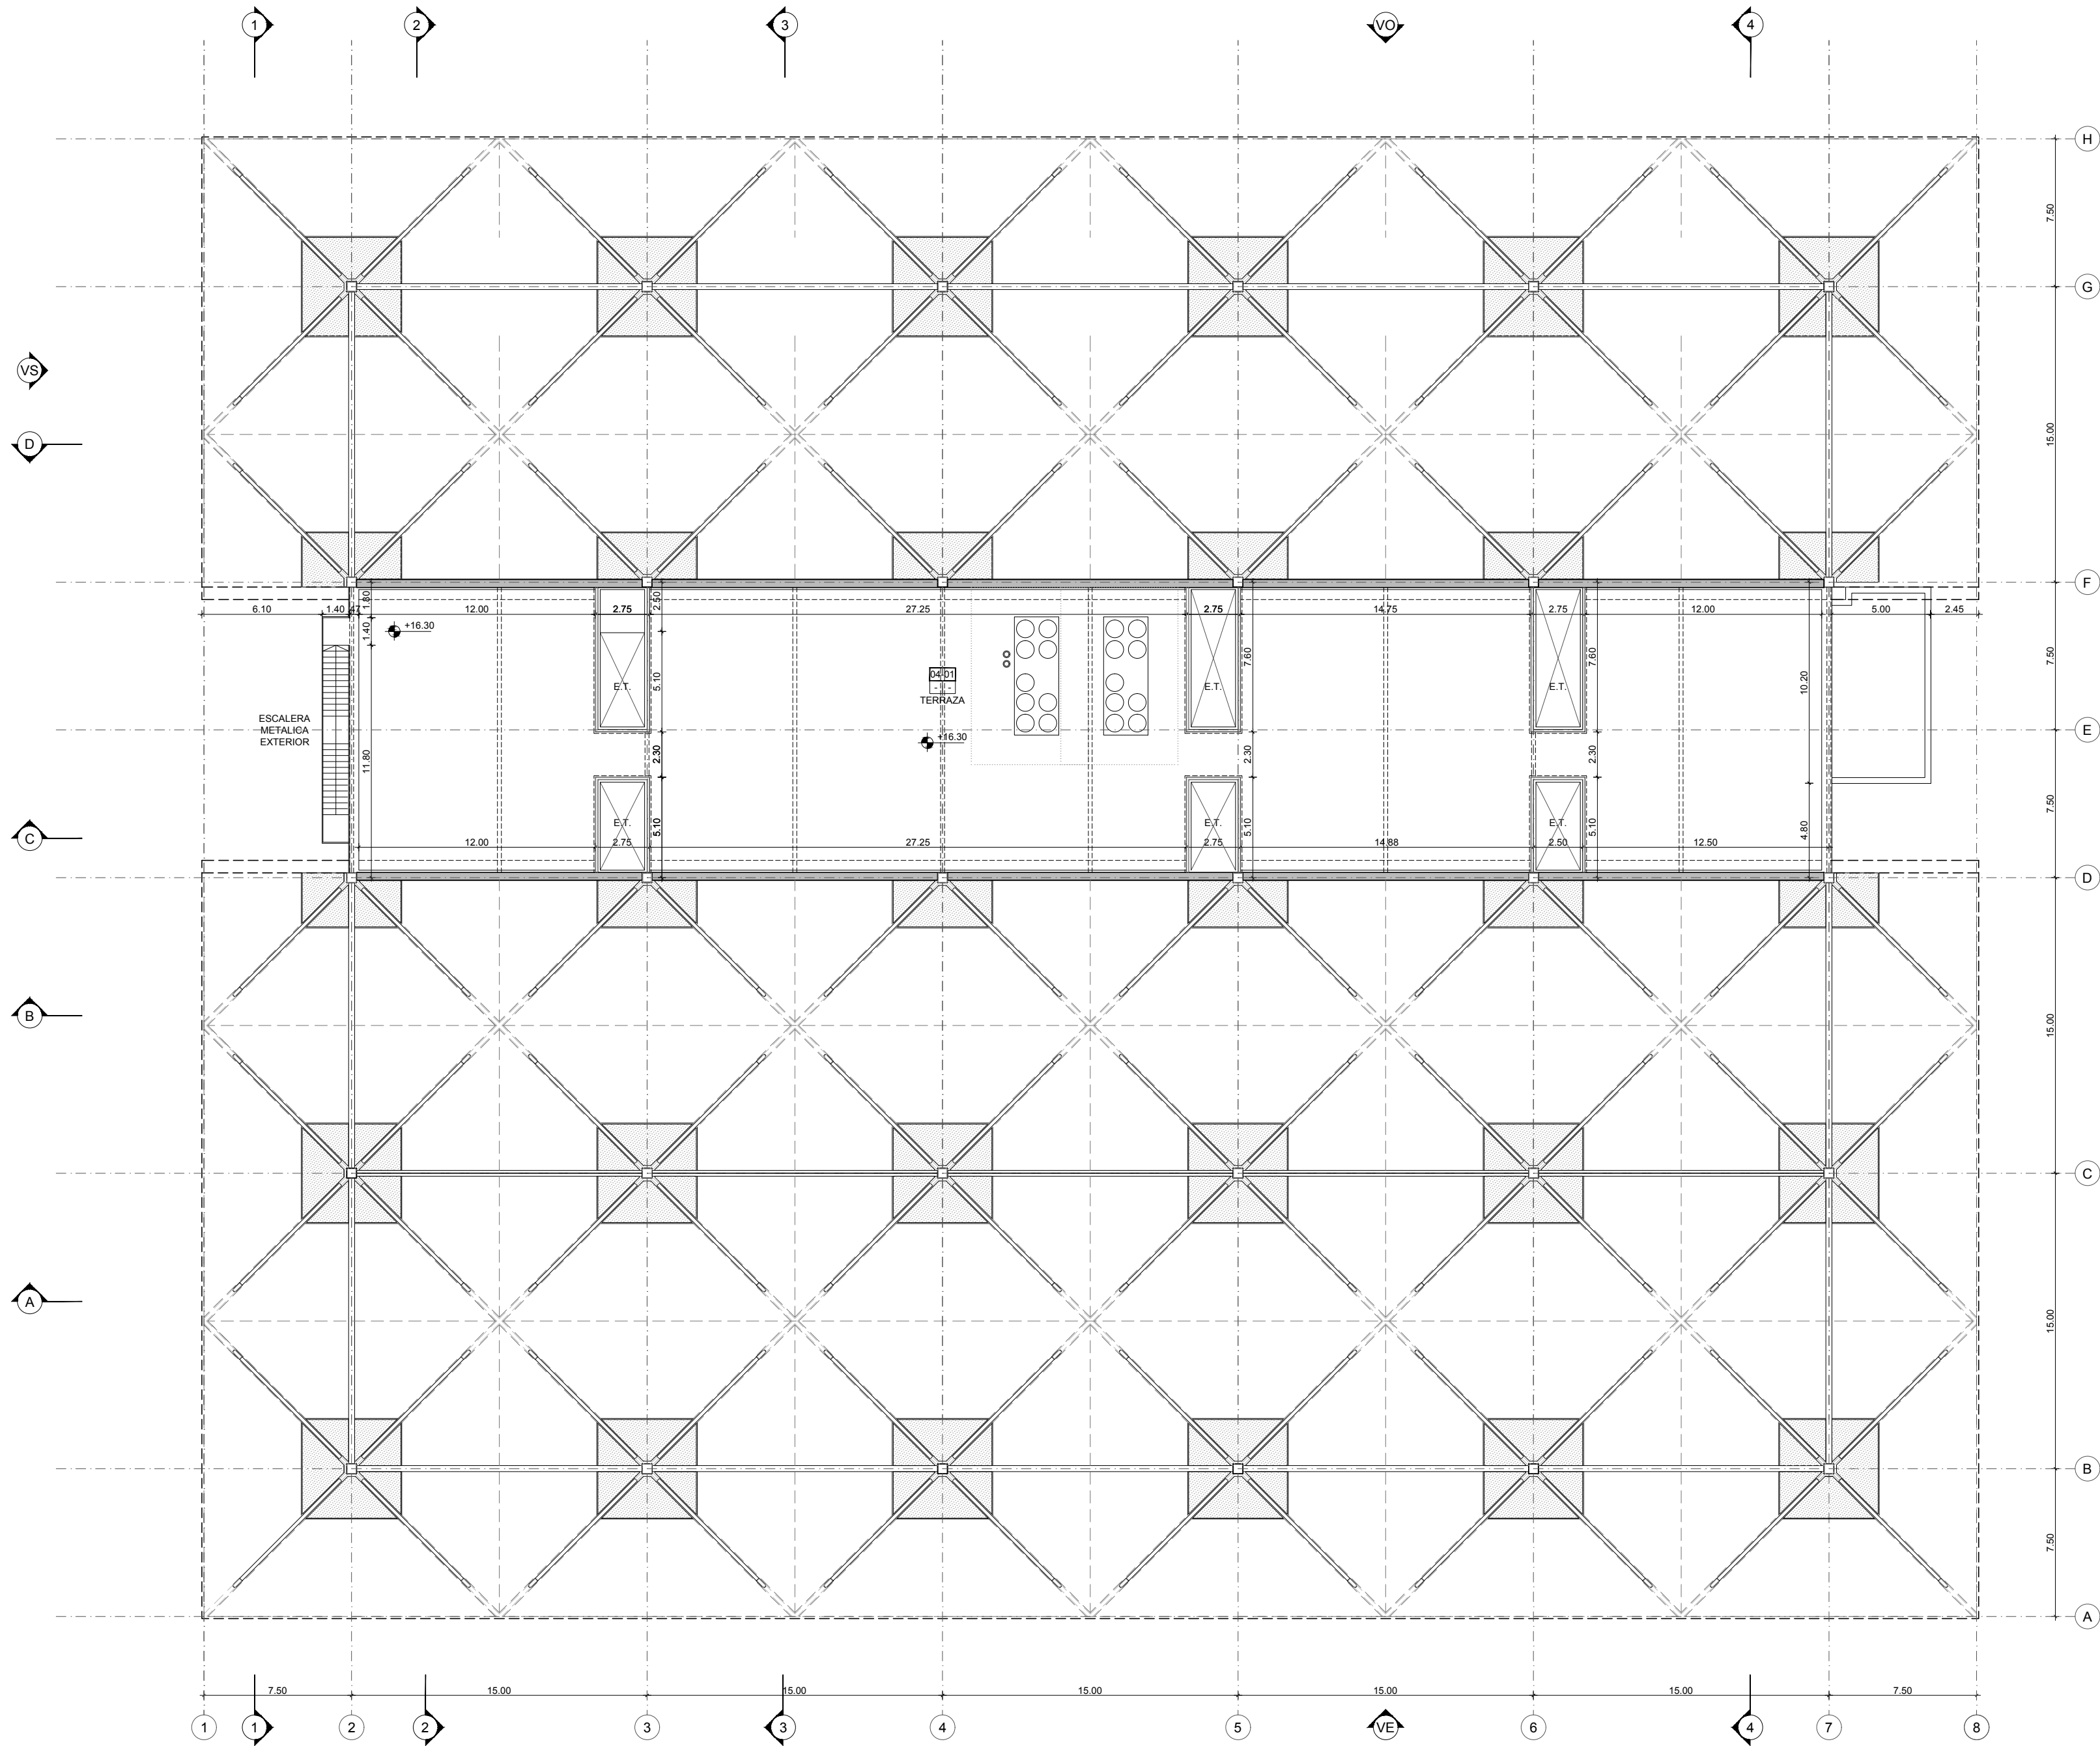

DETALLE CUBIERTA
ESCALA 1:25

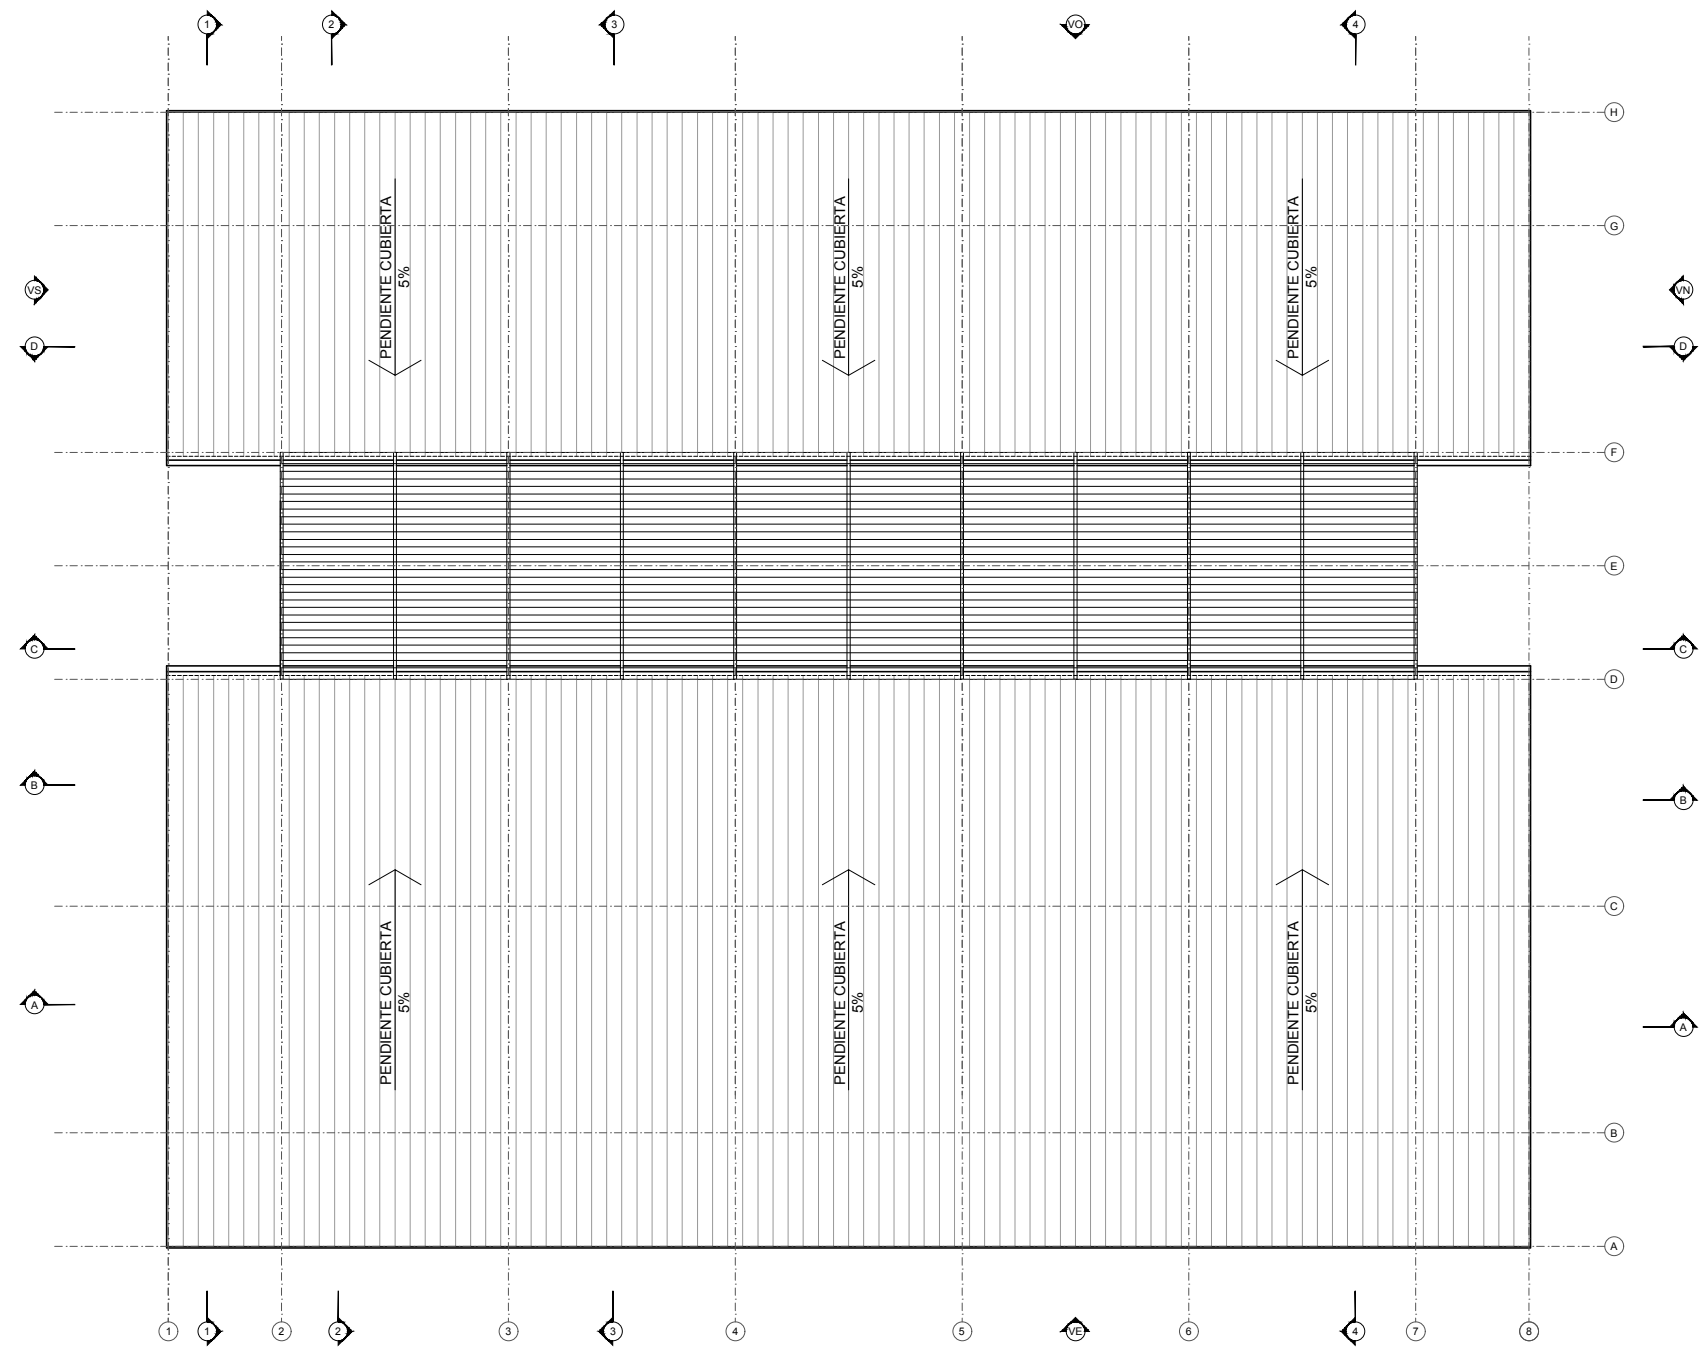

PLANTA DE TECHOS
ESCALA 1:500

U.P.E. UNIDAD DE PROYECTOS ESPECIALES	OBRA: NUEVA TERMINAL AEROPUERTO INTERNACIONAL ROSARIO				
	PLANO: PLANTA TERRAZA - NIVEL + 16.30m				
	ARCHIVO: AIR.A.08_12-1 PLANTAS				
AIR AEROPUERTO INTERNACIONAL ROSARIO	SECRETARIA DE ARQUITECTURA: Arq. Silvana Codina	3			
	DIRECTOR UPE: Arq. L. Leonart	2			
	COORDINADORA UPE: Arq. M. Dávola				
	DIBUJÓ: FG				
	08 11 2017	ESCALA: 1:250	1	08/11/17	EMISION
GOBIERNO DE SANTA FE MINISTERIO DE OBRAS PUBLICAS Y VIVIENDA					A.12-1