
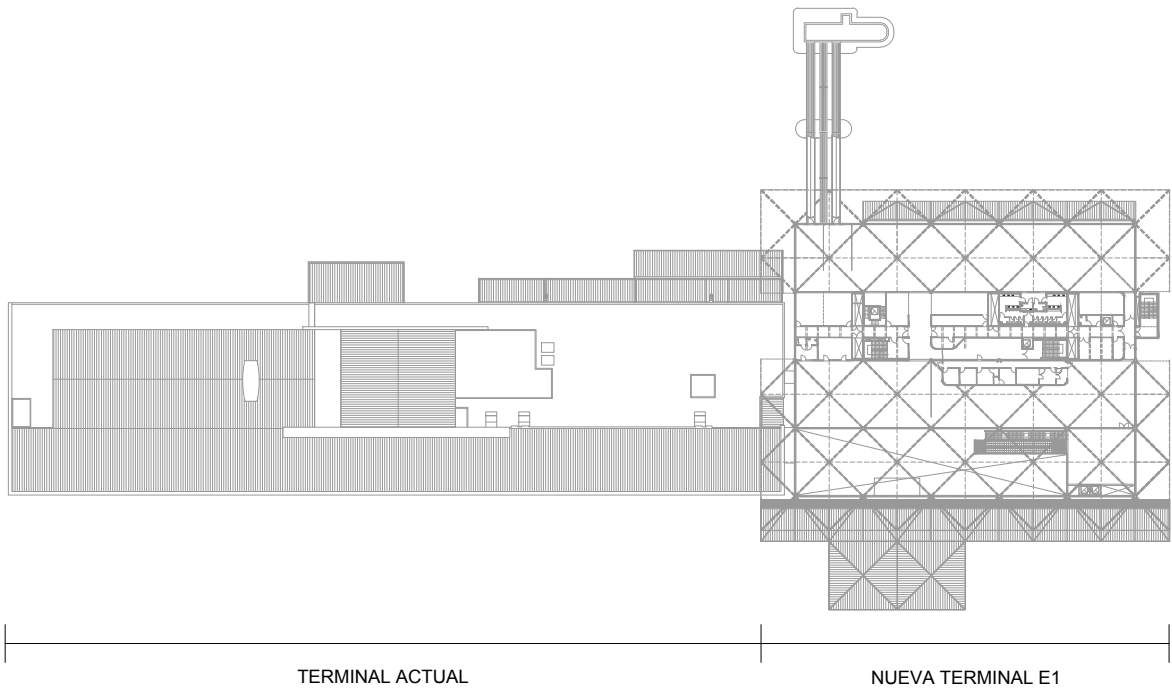


PLANTA 3º PISO - NIVEL +12.30 m
ESCALA 1:250

- REFERENCIA PISOS**
- A LOSA HORMIGON PAÑOS TERM. RASPINADO BORDES LLANEADOS
 - B ALFOMBRA ANTISUCIEDAD TIPO EMCO KADETT 515 R
 - C PISO TÉCNICO MASTERFLOOR 60X60 CON REVESTIMIENTO VINÍLICO
 - D MOSAICO GRANÍTICO BICAPA 40 x 60 TORINO BRILLANTE TERMINACION SEMI-PULIDO
 - E MOSAICO GRANÍTICO BICAPA 40 x 40 TORINO BRILLANTE TERMINACION SEMI-PULIDO
 - F PISO VINÍLICO LINOLEUM XF2 LINEA VENETO (AMBER) 636 E-R10 -S-2.5MM.
 - G PISO VINÍLICO LINOLEUM XF2 LINEA VENETO (ABSINTHE) 695 E-R10-S-2.5MM
 - H ALFOMBRA COLOR
 - I TERMINACIÓN ESCALERAS INTERIORES: PIEZA GRANÍTICA SEMPULIDA
- REFERENCIA CIELORRASOS**
- 1 SUSPENDIDO DE PLACAS DE ROCA DE YESO DESMONTABLE 61 x 61 (TIPO EXSOUND) + SUSPENDIDO DE PLACAS DE ROCA DE YESO JUNTA TOMADA (PERIMETRAL)
 - 2 SUSPENDIDO DE LAMAS METÁLICAS PERFORADAS 30x100mm
 - 3 SUSPENDIDO PLACAS METÁLICAS PERFORADAS DESMONTABLES 61 x 61 + SUSPENDIDO DE PLACAS DE ROCA DE YESO JUNTA TOMADA (PERIMETRAL)
 - 4 ESTRUCTURA VISTA - STEEL DECK
 - 5 SUSPENDIDO PLACA ALUMINIO 5 mm (TIPO ALPOLIC)
 - 6 SUSPENDIDO DE PLACAS DE ROCA DE YESO - JUNTA TOMADA - PLACA ESTANDAR
 - 7 SUSPENDIDO DE PLACAS DE ROCA DE YESO - JUNTA TOMADA - PLACA RESISTENTE AL FUEGO
- REFERENCIA LOCALES**
- 03-01 SALA VIP
 - 03-02 GUARDARROPA
 - 03-03 BAÑO
 - 03-04 BAÑO
 - 03-05 OFICE VIP
 - 03-06 NÚCLEO ACCESO SECTOR VIP
 - 03-07 SALA VIP
 - 03-08 OFICE VIP
 - 03-09 BAÑO
 - 03-10 BAÑO
 - 03-11 SALA TÉCNICA
 - 03-12 ESCALERA DE EMERGENCIA Y SERVICIO
 - 03-13 SALA TÉCNICA
 - 03-14 SALA TÉCNICA
 - 03-15 SALA TÉCNICA
 - 03-16 SALA TRAFOS
 - 03-17 SALA TABLEROS ELÉCTRICOS
 - 03-18 ESCALERA DE EMERGENCIA
 - 03-19 ESCALERA DE EMERGENCIA EXTERIOR

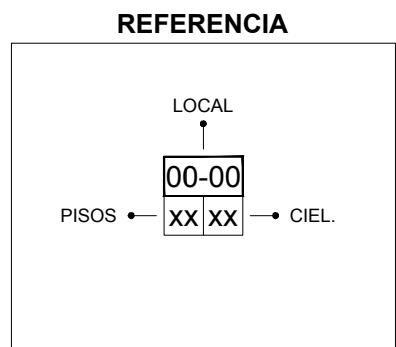

U.P.E. UNIDAD DE PROYECTOS ESPECIALES	OBRA: NUEVA TERMINAL AEROPUERTO INTERNACIONAL ROSARIO				
	PLANO: PLANTA 3º PISO – NIVEL +12.30 m				
	ARCHIVO: AIR.A.08_12-1 PLANTAS				
AIR AEROPUERTO INTERNACIONAL ROSARIO	SECRETARIA DE ARQUITECTURA: Arq. Silvana Codina		3		
	DIRECTOR UPE: Arq. L. Leonart		2		
	COORDINADORA UPE: Arq. M. Dávala				
	DIBUJÓ: FG		1	08/11/17	EMISION
	08 11 2017				
ESCALA: 1:250					
GOBIERNO DE SANTA FE MINISTERIO DE OBRAS PUBLICAS Y VIVIENDA			A.11-1		