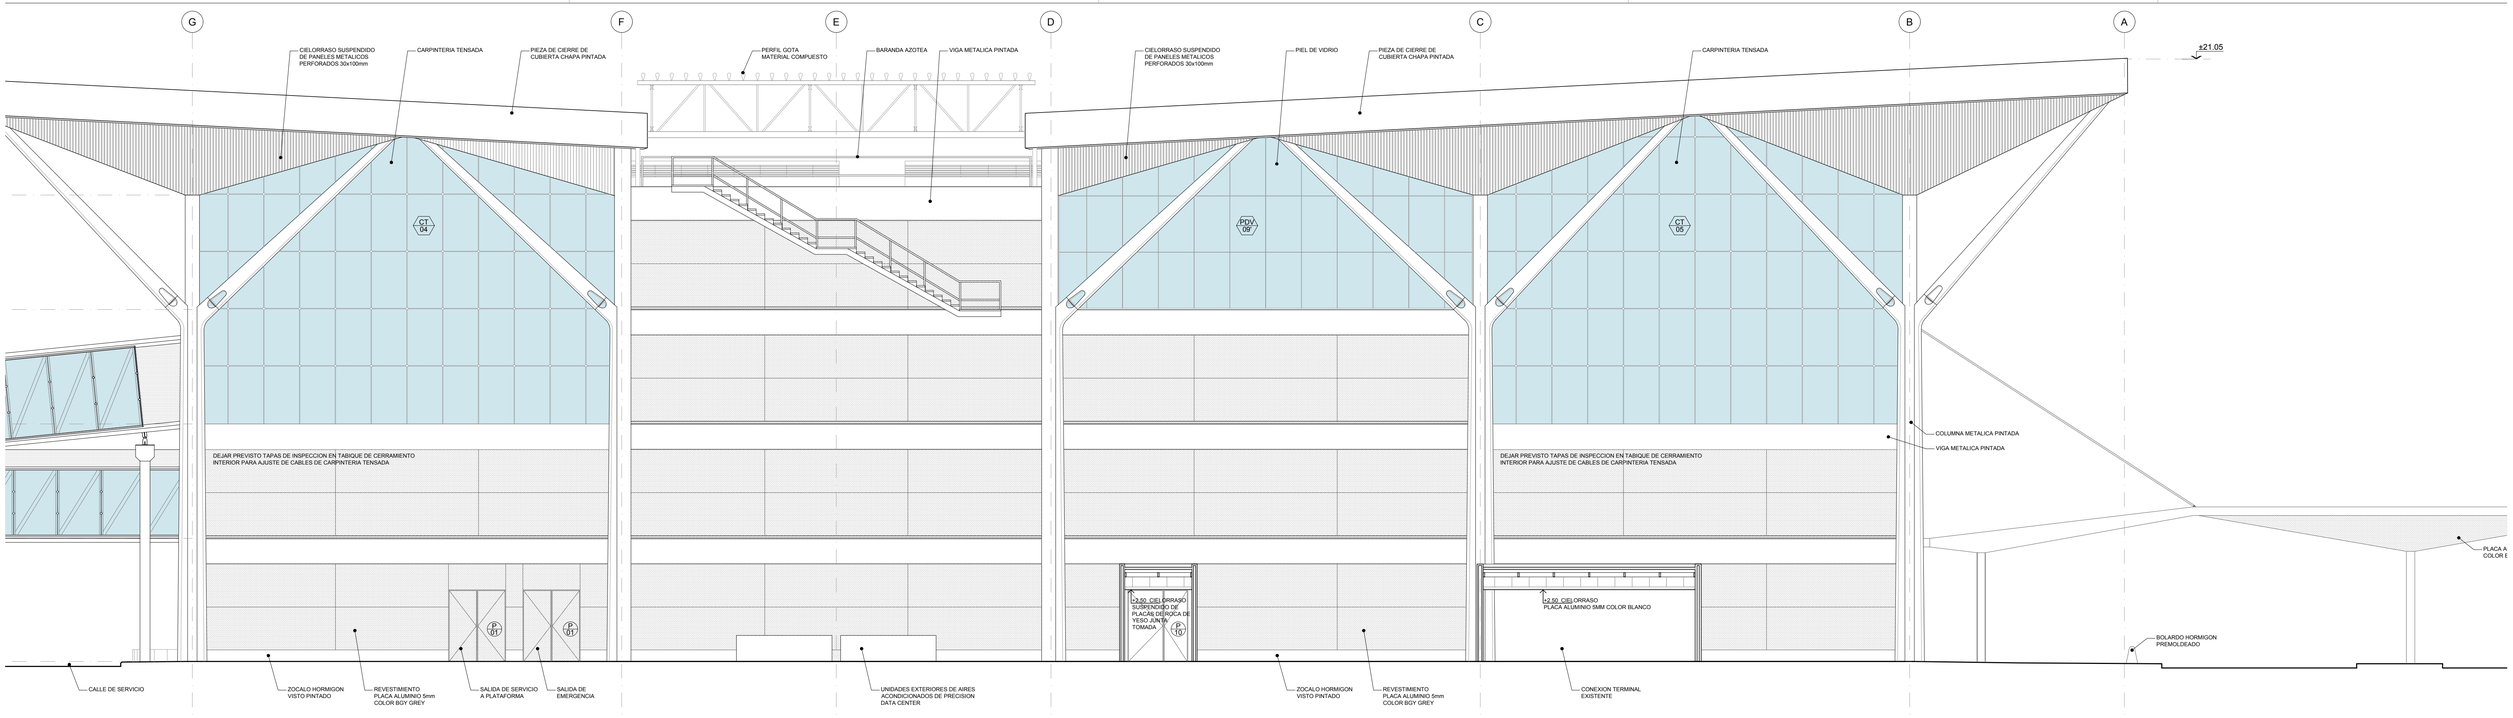

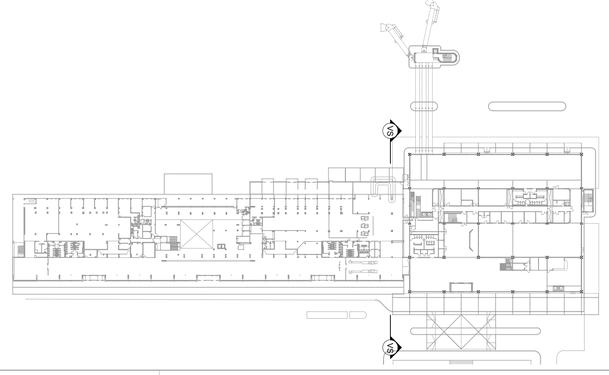

U.P.E. UNIDAD DE PROYECTOS ESPECIALES	OBRA: NUEVA TERMINAL AEROPUERTO IN		
	PLANO: VISTA SUR		
	ARCHIVO: AIR.A.13_16-1 VISTAS		
AIR AEROPUERTO INTERNACIONAL ROSARIO	SECRETARIA DE ARQUITECTURA: Arq. Silvana Codina	3	
	DIRECTOR UPE: Arq. L. Lleonart	2	
	COORDINADORA UPE: Arq. M. Dávola		
	DIBUJÓ: CA	1	08/1
	08 | 11 | 2017 | ESCALA: 1:100		

GOBIERNO DE SANTA FE
MINISTERIO DE OBRAS PUBLICAS Y VIVIENDA