


PLANTA 1° PISO - NIVEL +4.30 m
ESCALA 1:250

- REFERENCIA PISOS**
- A LOSA HORMIGON PAÑOS TERM. RASPINADO BORDES LLANEADOS
 - B ALFOMBRA ANTISUCIEDAD TIPO EMCO KADETT 515 R
 - C PISO TECNICO MASTERFLOOR 60X60 CON REVESTIMIENTO VINILICO
 - D MOSAICO GRANITICO BICAPA 40 x 60 TORINO BRILLANTE TERMINACION SEMI-PULIDO
 - E MOSAICO GRANITICO BICAPA 40 x 40 TORINO BRILLANTE TERMINACION SEMI-PULIDO
 - F PISO VINILICO LINOLEUM XF2 LINEA VENETO (AMBER) 636 E-R10 - S-2.5MM.
 - G PISO VINILICO LINOLEUM XF2 LINEA VENETO (ABSINTHE) 695 E-R10-S-2.5MM
 - H ALFOMBRA COLOR
 - I TERMINACION ESCALERAS INTERIORES: PIEZA GRANITICA SEMPULIDA
- REFERENCIA CIELORRASOS**
- 1 SUSPENDIDO DE PLACAS DE ROCA DE YESO DESMONTABLE 61 x 61 (TIPO EXSOUND) + SUSPENDIDO DE PLACAS DE ROCA DE YESO JUNTA TOMADA (PERIMETRAL)
 - 2 SUSPENDIDO DE LAMAS METALICOS PERFORADOS 30x100mm
 - 3 SUSPENDIDO PLACAS METALICAS PERFORADAS DESMONTABLES 61 x 61 + SUSPENDIDO DE PLACAS DE ROCA DE YESO JUNTA TOMADA (PERIMETRAL)
 - 4 ESTRUCTURA VISTA - STEEL DECK
 - 5 SUSPENDIDO PLACA ALUMINIO 5 mm (TIPO ALPOLIC)
 - 6 SUSPENDIDO DE PLACAS DE ROCA DE YESO - JUNTA TOMADA - PLACA ESTANDAR
 - 7 SUSPENDIDO DE PLACAS DE ROCA DE YESO - JUNTA TOMADA - PLACA RESISTENTE AL FUEGO

- REFERENCIA LOCALES**
- 01-01 PUENTE FUJO ARRIBOS
 - 01-02 PUENTE INTERIOR ARRIBOS
 - 01-03 PASARELA ARRIBOS
 - 01-04 SALA RACKS INFORMATICOS
 - 01-05 SALA TECNICA
 - 01-06 CIRCULACION EMERGENCIA
 - 01-07 SALA TECNICA
 - 01-08 BAÑOS PUBLICOS 1° - ARRIBOS
 - 01-09 SALA TECNICA
 - 01-10 CIRCULACION DE SERVICIO
 - 01-11 CIRCULACION DE SERVICIO
 - 01-12 ACCESO A MIGRACIONES ARRIBOS
 - 01-13 CIRCULACION DE SERVICIO
 - 01-14 CIRCULACION EMERGENCIA
 - 01-15 ESCALERA DE EMERGENCIA
 - 01-16 DEPOSITO
 - 01-17 ESCALERA DE EMERGENCIA Y SERVICIO
 - 01-18 OFICINA MIGRACIONES ARRIBOS
 - 01-19 OFICE PERSONAL
 - 01-20 BAÑO PERSONAL
 - 01-21 BAÑO SALA PSA
 - 01-22 PRIVADO PERSONAL MIGRACIONES
 - 01-23 SALA PSA
 - 01-24 HALL ACCESO PASAJEROS EN TRANSITO
 - 01-25 NÚCLEO PASAJEROS EN TRANSITO
 - 01-26 SALA TECNICA Y TABLEROS ELECTRICOS
 - 01-27 MIGRACIONES ARRIBOS
 - 01-28 FORMACION DE FILAS MIGRACIONES
 - 01-29 NÚCLEO DE ACCESO A MANGAS

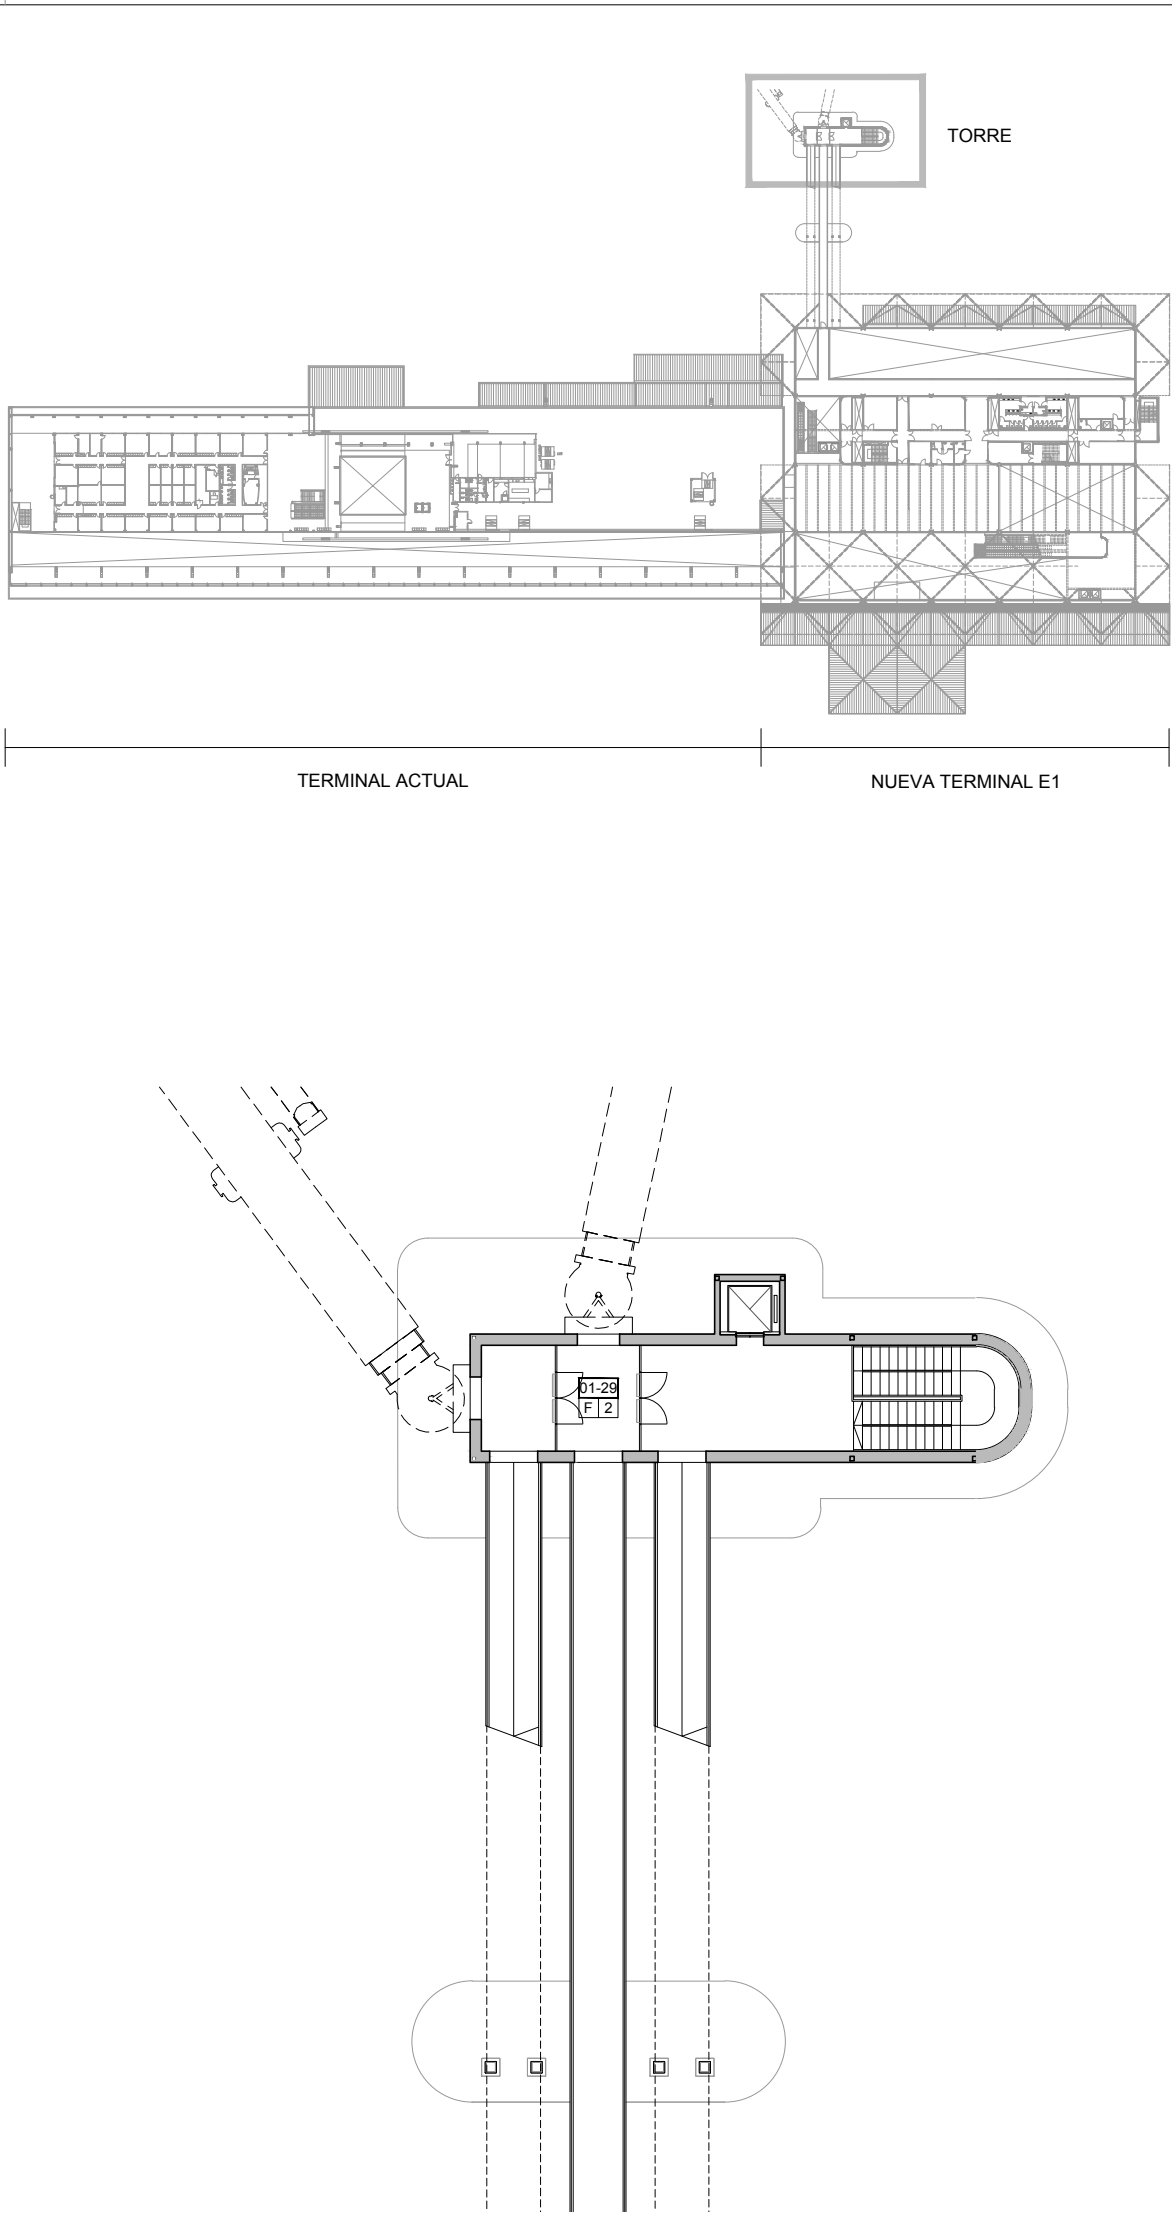

PLANTA 1º PISO - NIVEL + 4.30 - TORRE					
ESCALA 1:250					
U.P.E. UNIDAD DE PROYECTOS ESPECIALES		OBRA: NUEVA TERMINAL AEROPUERTO INTERNACIONAL ROSARIO			
		PLANO: PLANTA 1º PISO – NIVEL +4.30 m			
		ARCHIVO: AIR.A.08_12-1 PLANTAS			
AIR AEROPUERTO INTERNACIONAL ROSARIO		SECRETARIA DE ARQUITECTURA: Arq. Silvana Codina	3		
		DIRECTOR UPE: Arq. L. Leonart	2		
		COORDINADORA UPE: Arq. M. Dávola			
		DIBUJÓ: FG			
		08 11 2017	ESCALA: 1:250	1	08/11/17
					EMISION
GOBIERNO DE SANTA FE				A.09-1	
MINISTERIO DE OBRAS PUBLICAS Y VIVIENDA					