

CALLE DE RODAJE

PLATAFORMA NORTE

PLATAFORMA COMERCIAL EXISTENTE


TERMINAL EXISTENTE

TERMINAL PROYECTADA

- REFERENCIAS:**
- SEÑALAMIENTO BLANCO
 - SEÑALAMIENTO ROJO
 - SEÑALAMIENTO AMARILLO
 - SEÑALAMIENTO EXISTENTE
 - SEÑALAMIENTO NEGRO

NOTA: EL NÚMERO DE IDENTIFICACIÓN DE PUESTO DE ESTACIONAMIENTO ES MERAMENTE INDICATIVO. EL NÚMERO DEFINITIVO DEBERÁ SER INDICADO POR LA AUTORIDAD AERONÁUTICA.

KEYPLAN:

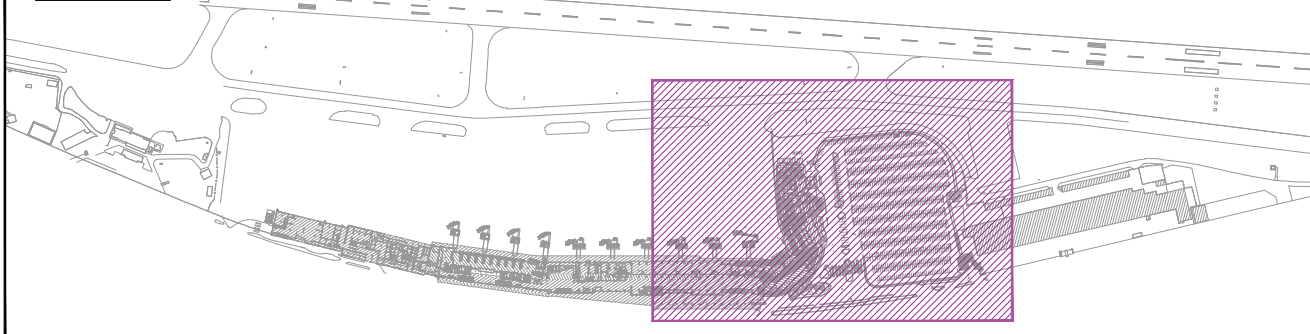

AEROPUERTO AEROPUERTO INTERNACIONAL AEROPARQUE JORGE NEWBERY
 PROYECTO AMPLIACIÓN PLATAFORMA NORTE AEROPARQUE
 PLANO SEÑALAMIENTO DIURNO ETAPA II

Ing. Gabriel Rossi
 Mat. N° 985

Arq. Gerardo Pucciarelli
 Dirección de Infraestructura
 Aeropuertos Argentina 2000 S.A.

DATOS LAYOUT		REVISIONES	
Activos			
Dispositivos			
Traveses			
Aprobado			

Aeropuertos Argentina 2000
 DIRECCIÓN DE INFRAESTRUCTURA

COD. OBRA: AEP3964
 ESCALA: 1:500
 FECHA: 19-09-2018

LA-SD002